

A B C D E

2000/6

KANALISATION

PLANWECHSEL

LAGEPLAN 1:500

KLEINGARTENVEREIN „KNÖDELHÜTTE“
KAT.GEM. HADERSDORF 01204

GRUNDEIGENTÜMER :


BAUWERBER :
KLG KNÖDELHÜTTE
14, AN DER KARL BEKEHRTSTR.
OBMANN HR. EDUARD PAPACEK
21, NORDMANNGASSE 5

*Kleingartenverein
Knodelhütte
Eduard Papacek*

PLANVERFASSER
UND BAUFÜHRER :

**BAUUNTERNEHMUNG
F. H. W. T. H.**
Hochbauamt
337 Hirsbergstr., D-10557 Berlin
Tel. 022 36/26 5 29

BAUBEHÖRDE :

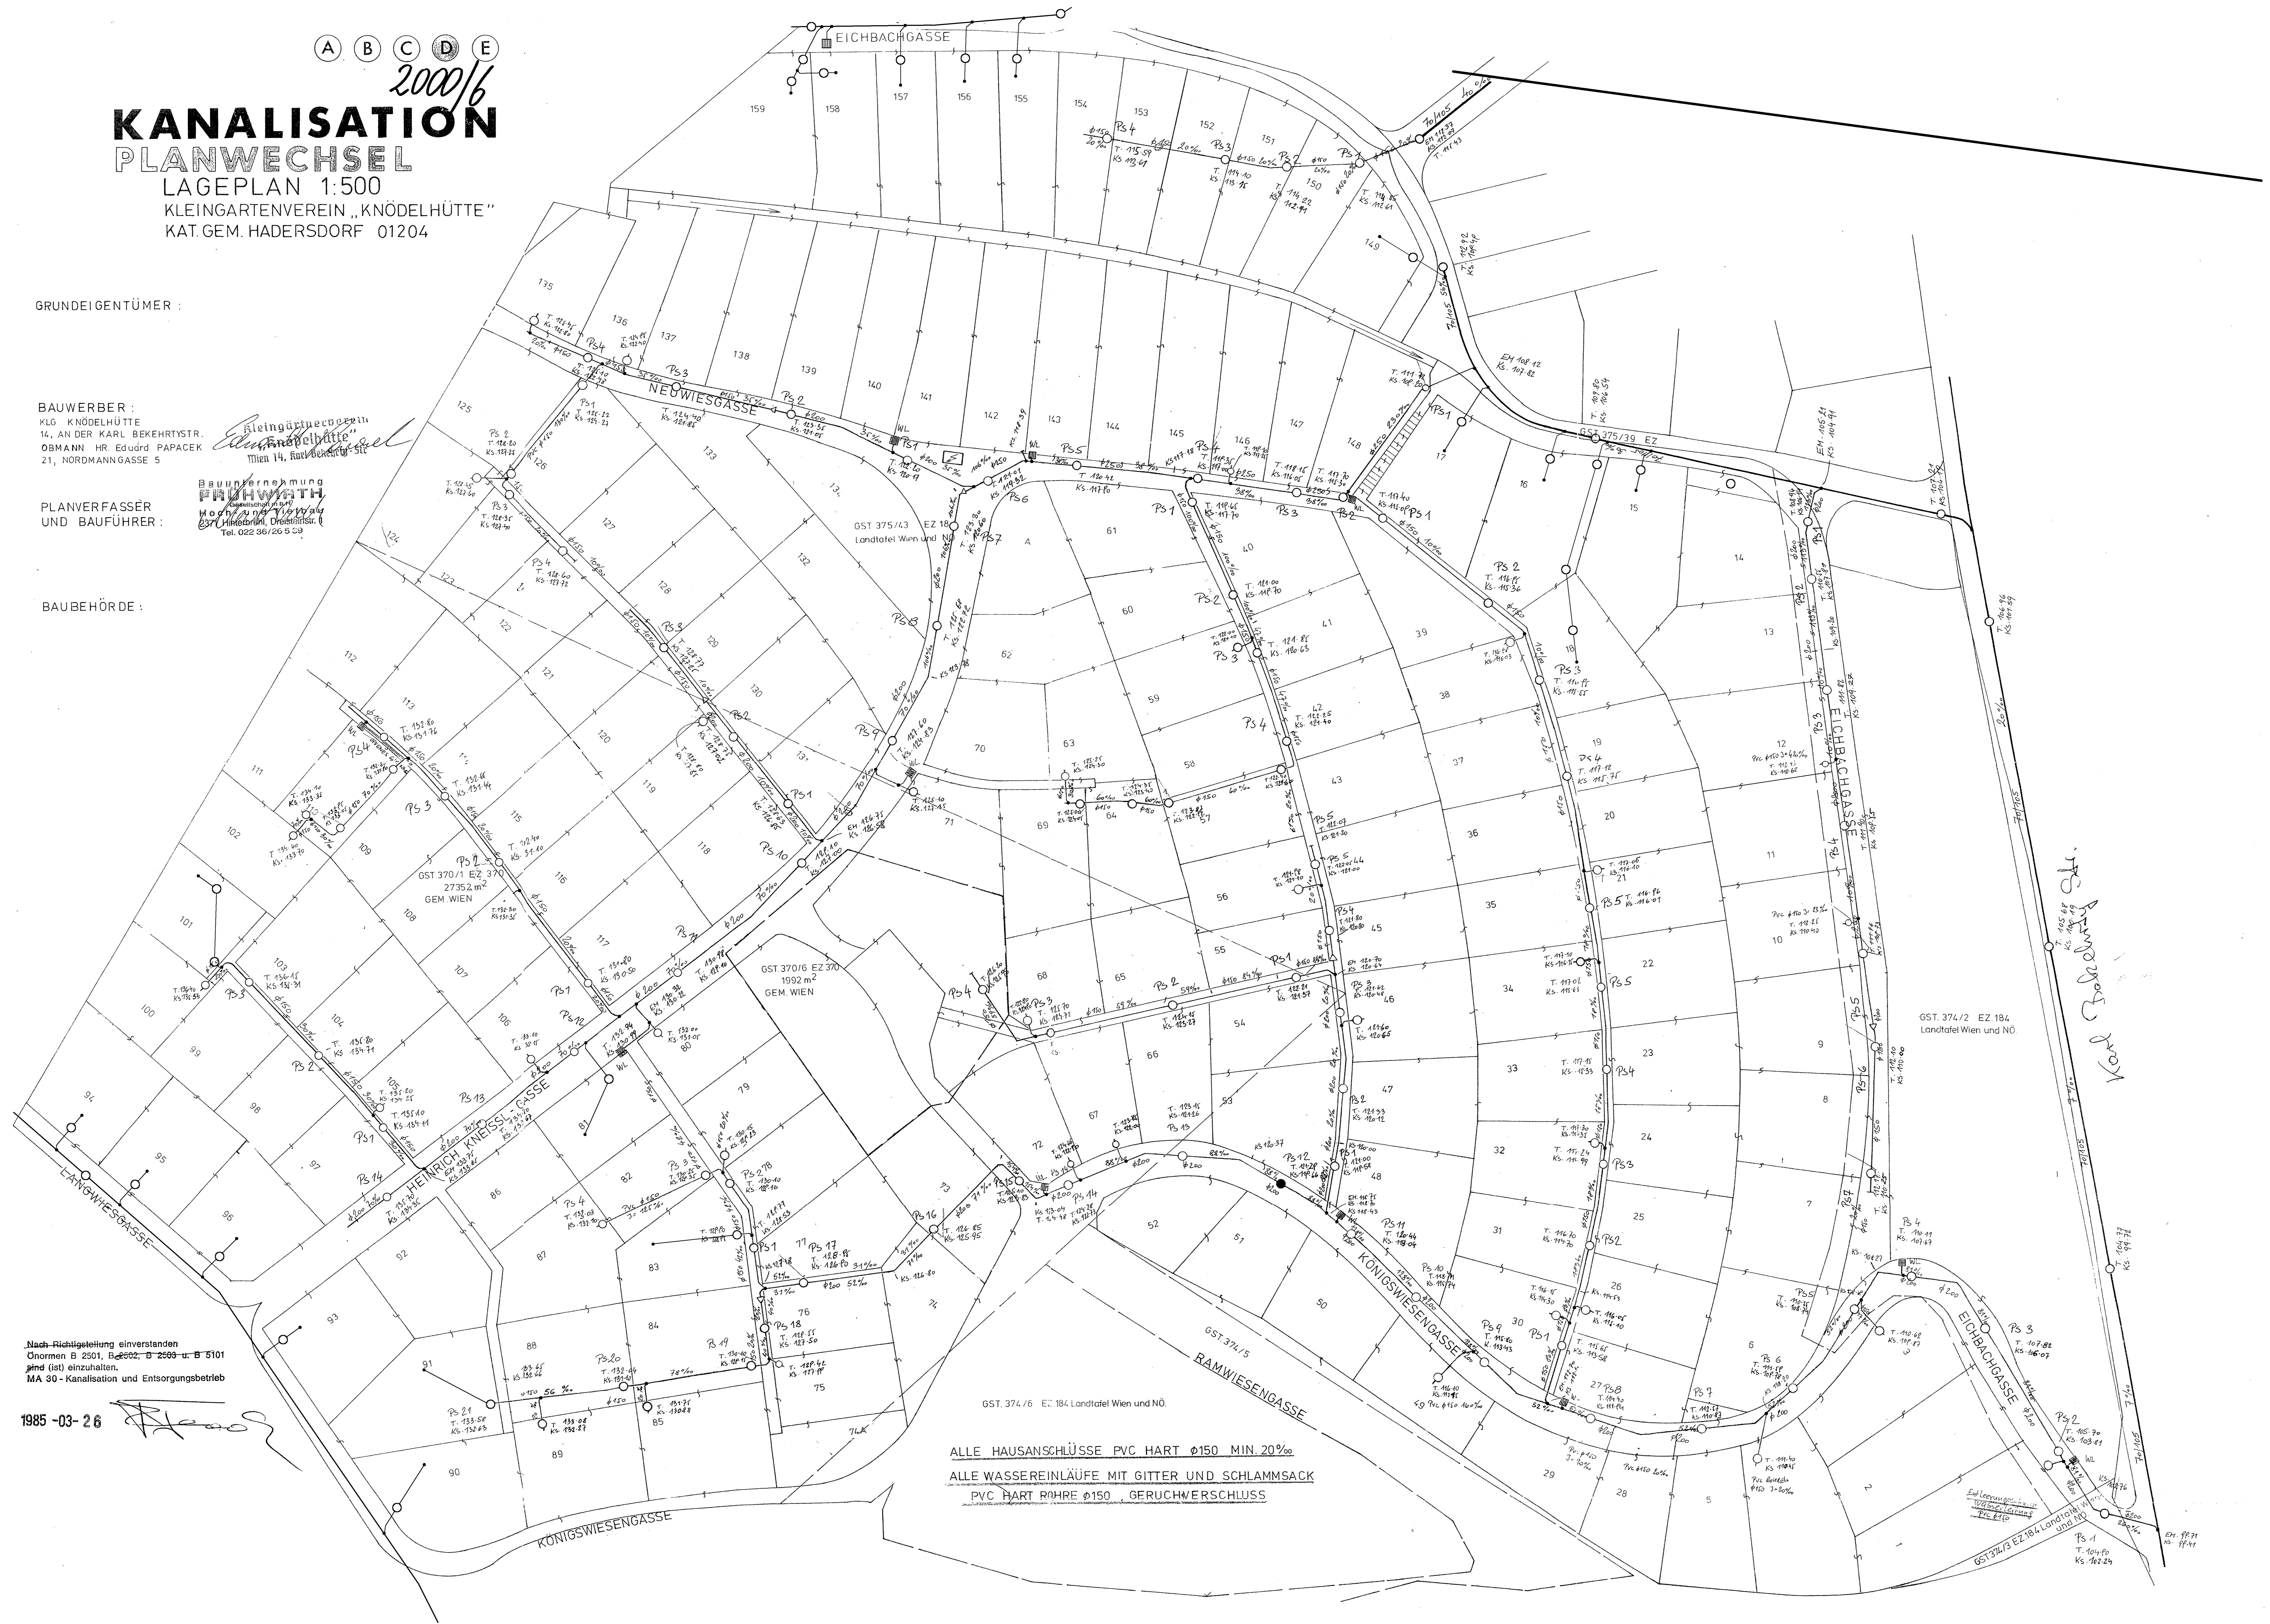

Nach-Richtigeleitung einverstanden
Ordnung B 2501, B 2502, D 2503 u. B 5101
gmd (ist) einzuhalten.
MA 30 - Kanalisation und Entsorgungsbetrieb

1985 -03- 26

ALLE HAUSANSCHLÜSSE PVC HART $\phi 150$ MIN. 20‰
ALLE WASSEREINLÄUFE MIT GITTER UND SCHLAMMSACK
PVC HART RÖHRE $\phi 150$ GERUCHWERSCHLUSS